
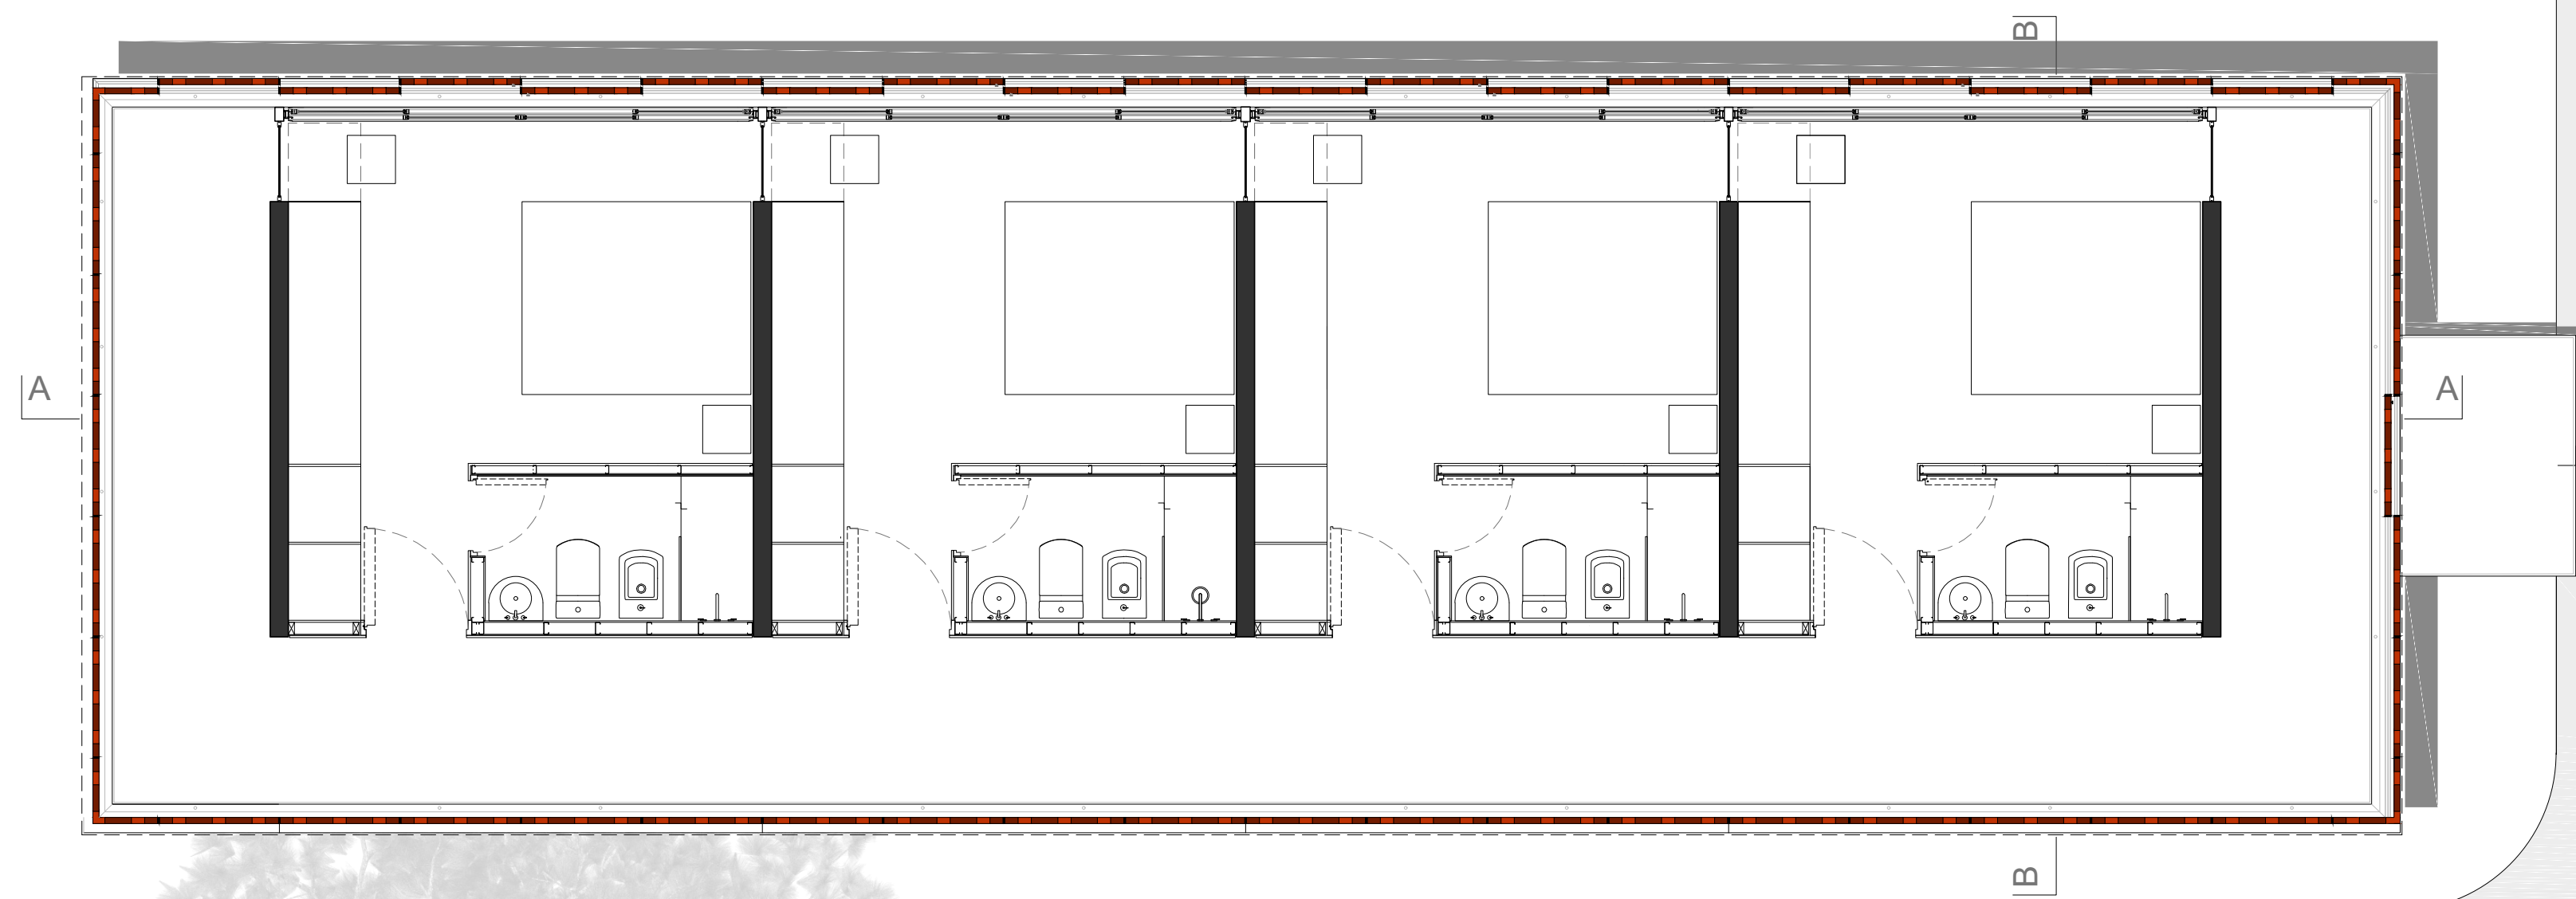


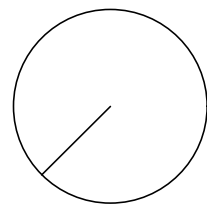

PLANTA NIVEL 0

0 1 2m